

Département :
VAUCLUSE

Commune :
ROAIX

Section : A
Feuille : 000 A 06

Échelle d'origine : 1/1250
Échelle d'édition : 1/2000

Date d'édition : 17/05/2016
(fuseau horaire de Paris)

Coordonnées en projection : RGF93CC44
©2014 Ministère des Finances et des
Comptes publics


DIRECTION GÉNÉRALE DES FINANCES PUBLIQUES

EXTRAIT DU PLAN CADASTRAL

Le plan visualisé sur cet extrait est géré
par le centre des impôts foncier suivant :
ORANGE
132, Allée d'Auvergne 84873
84873 ORANGE CEDEX
tél. 04 90 51 29 21 -fax 04 90 51 27 89
cdif.orange@dgfip.finances.gouv.fr

Cet extrait de plan vous est délivré par :

cadastre.gouv.fr

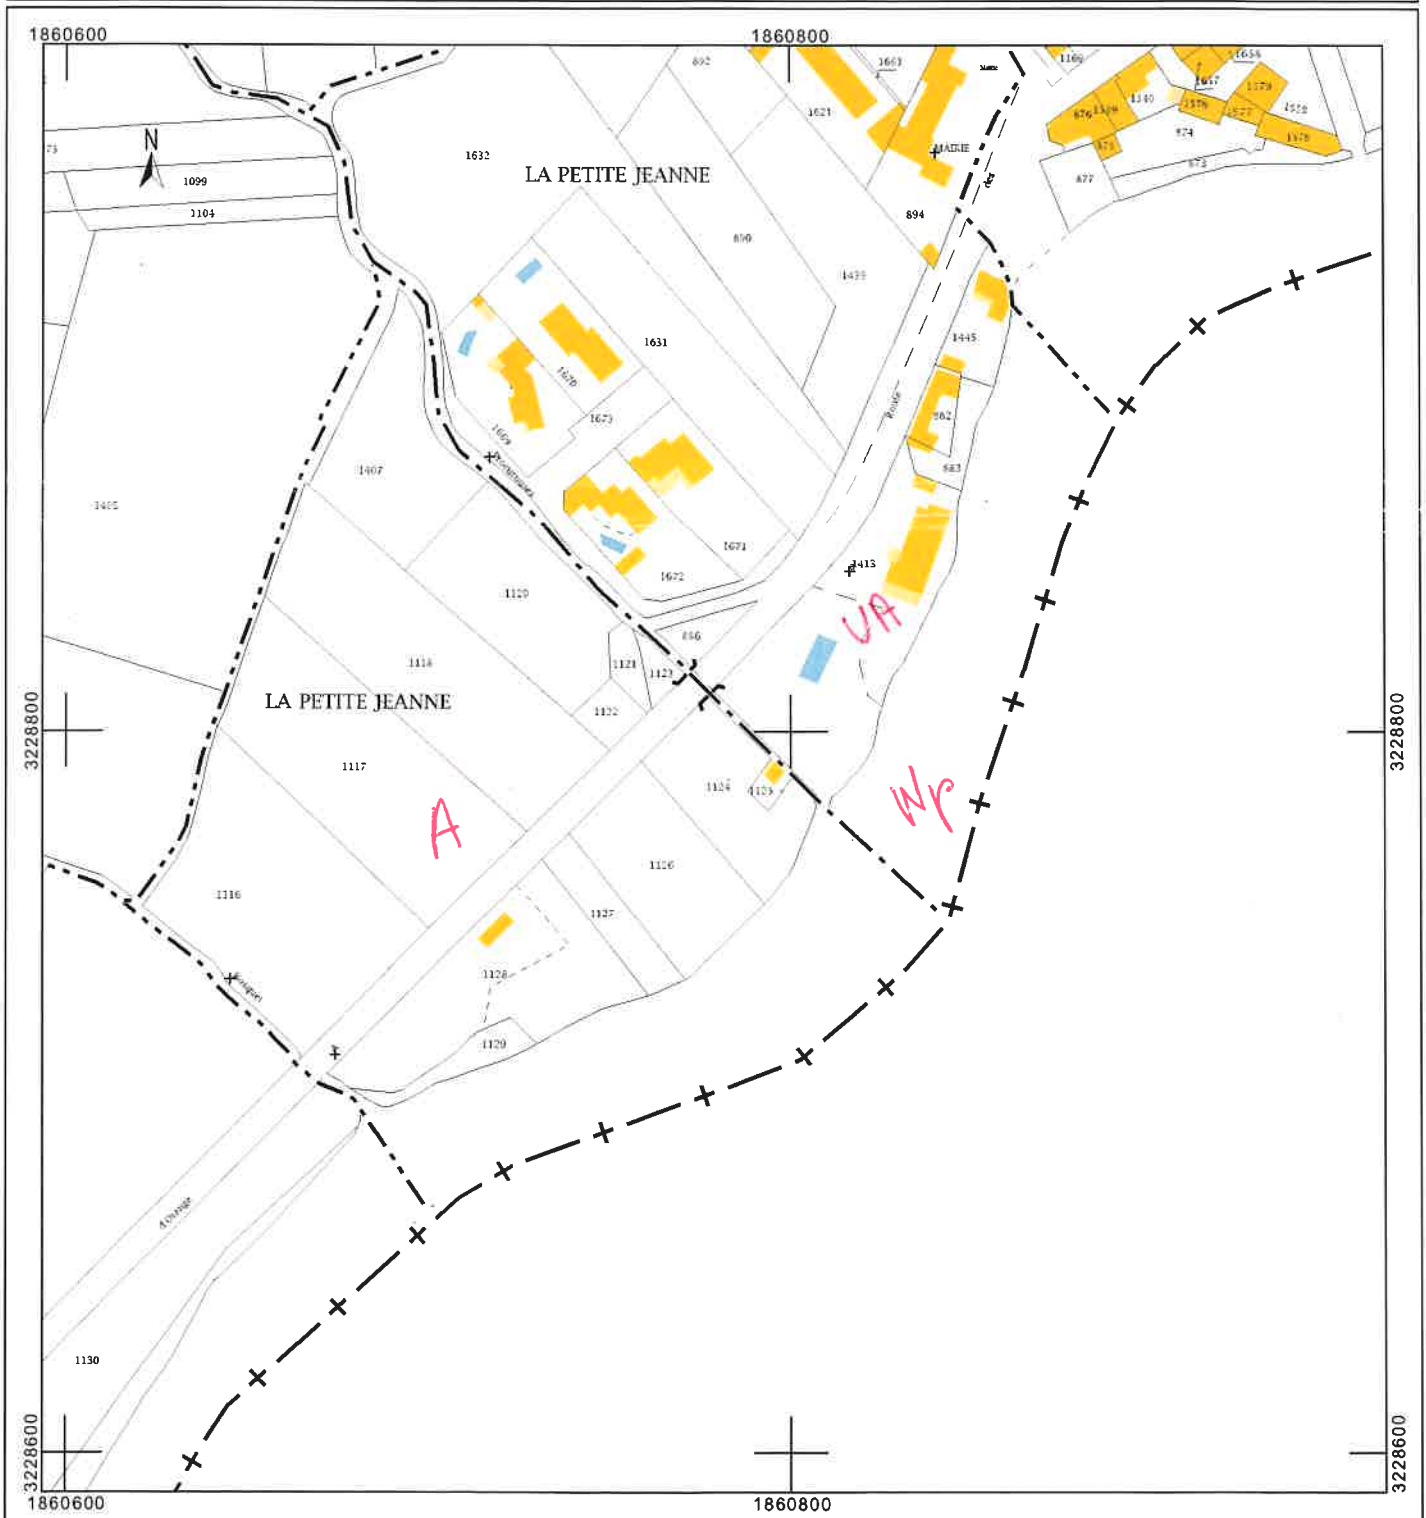

MUSSATO Danièle
26 Chemin du Cormier
84 110 VILLEDIEU

à M^r le Commissaire - Enquêteur

23/09/2020

Monnieur

Je suis propriétaire depuis 1996 de 3 parcelles à ROAIX références 1123-1124 et 1125. Selon les informations littérales, les parcelles 1124 et 1125 d'un côté de la route représentent 1370 m², ~~et~~ comportent un cabanon (porté sur le plan cadastral) et la parcelle 1123 de l'autre côté de la route 110 m².

Depuis de nombreuses années, je sollicite la mairie de Roaix afin de rendre constructibles ces parcelles. Mon terrain (parcelles 1124 et 1125) est aujourd'hui enclavé par des constructions (parcelles 413, 1126) et aussi d'autre part réhabilité.

L'évolution du site m'encourage à vous demander de bien vouloir lors de la révision du SCOT VAIXAN-VENTOUX sur la commune de Roaix, à émettre un avis favorable afin de rendre mes parcelles cadastrées section A n° 1123-1124 et 1125 lieu dit La Petite Jeanne enfin constructibles.

Espérant une réponse positive à ma requête et restant à votre disposition pour tous renseignements supplémentaires, veuillez croire Monnieur à l'expression de mes salutations distinguées.